

PROYECTO OBRA NUEVA

VALLSECA

DIRECCIÓN:

CALLE VALLSECA  
BARCELONA, 08024

PROMOTOR:


DESIGN & QUALITY GROUP

INTERIORISTA:

JUAN MANUEL SOTO  
CALLE ARAGÓN, 61 LOCAL 2  
08015 BARCELONA

INVERSOR:

SAPHI INVESTMENT GROUP

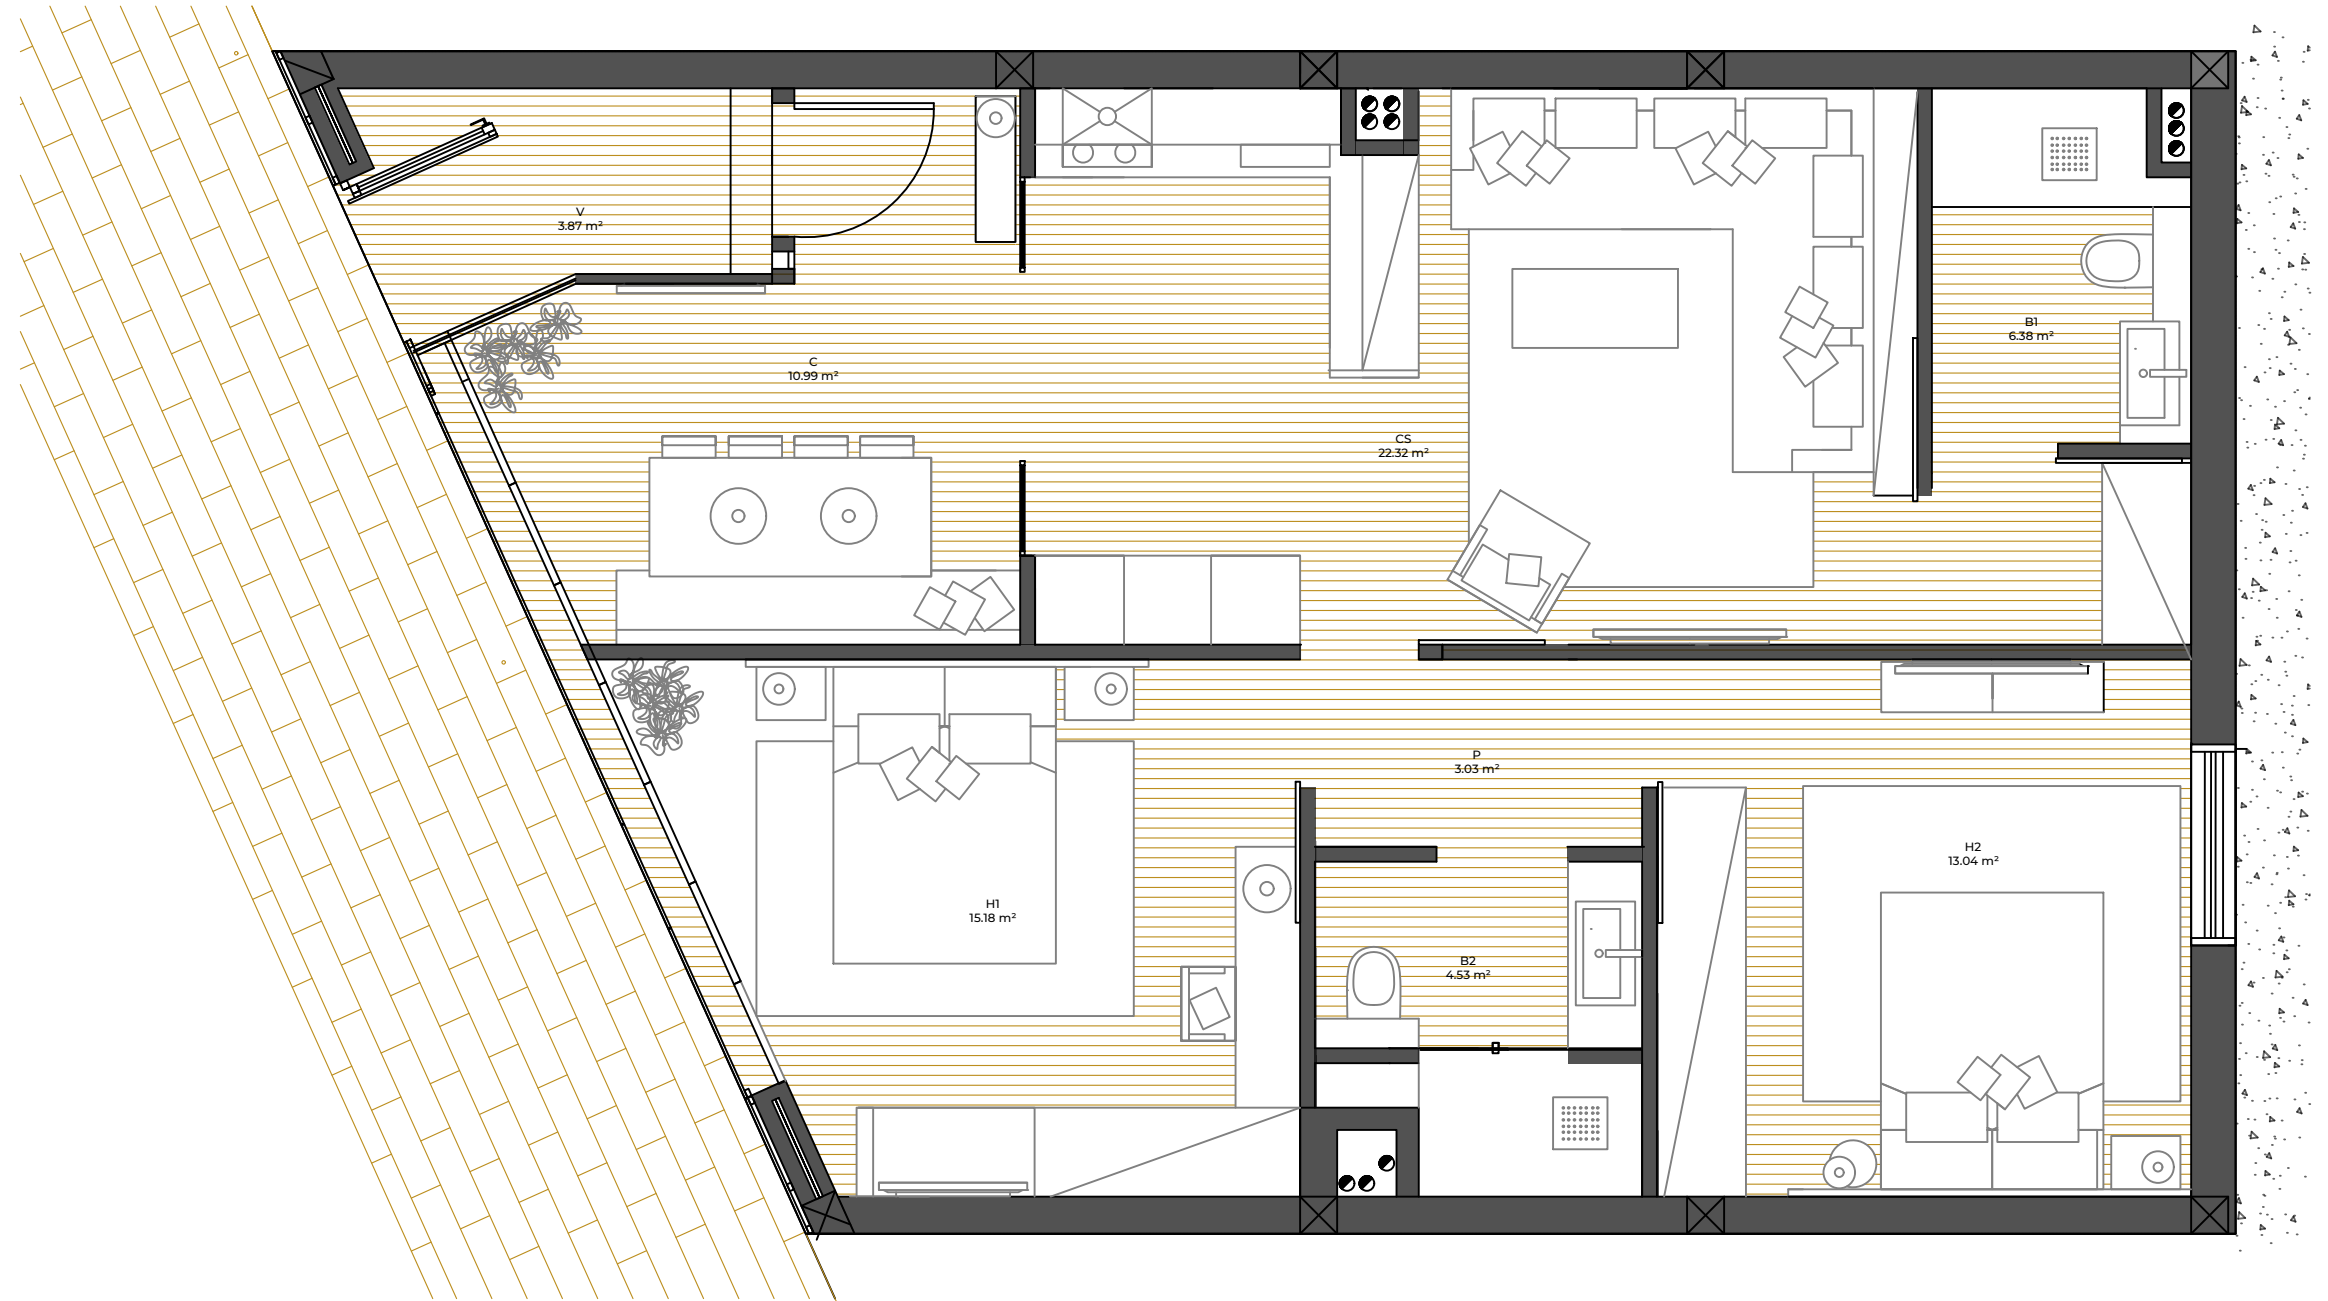

	m <sup>2</sup> ÚTILES
VESTIBULO (V)	3.87
COCINA - SALÓN (CS)	22.32
COMEDOR (C)	10.99
HABITACIÓN 1 (H1)	15.18
BAÑO 1 (B1)	6.38
HABITACIÓN 2 (H2)	13.04
BAÑO 2 (B2)	4.53
PASILLO (P)	3.03

m<sup>2</sup> TOTALES ÚTILES 79.34  
m<sup>2</sup> TOTALES CONSTRUIDOS 91.00

FECHA:  
JUNIO 2022

PLANO:  
PB VALLSECA

NÚMERO: 01

PROYECTO OBRA NUEVA

VALLSECA

DIRECCIÓN:

CALLE VALLSECA  
BARCELONA, 08024

PROMOTOR:

DESIGN & QUALITY GROUP

INTERIORISTA:

JUAN MANUEL SOTO  
CALLE ARAGÓN, 61 LOCAL 2  
08015 BARCELONA

INVERSOR:

SAPHI INVESTMENT GROUP


	m <sup>2</sup> ÚTILES
PASILLO (P)	9.36
COCINA - SALÓN (CS)	20.27
HABITACIÓN 1 (H1)	10.73
BAÑO 1 (B1)	5.03
HABITACIÓN 2 (H2)	7.71
BAÑO 2 (B2)	4.19
TERRAZA (T)	8.00

m <sup>2</sup> TOTALES ÚTILES	57.29
m <sup>2</sup> TOTALES CONSTRUIDOS	72.00

FECHA:  
JUNIO 2022

PLANO:  
P1 VALLSECA / PB BISMARCK

NÚMERO: **02**

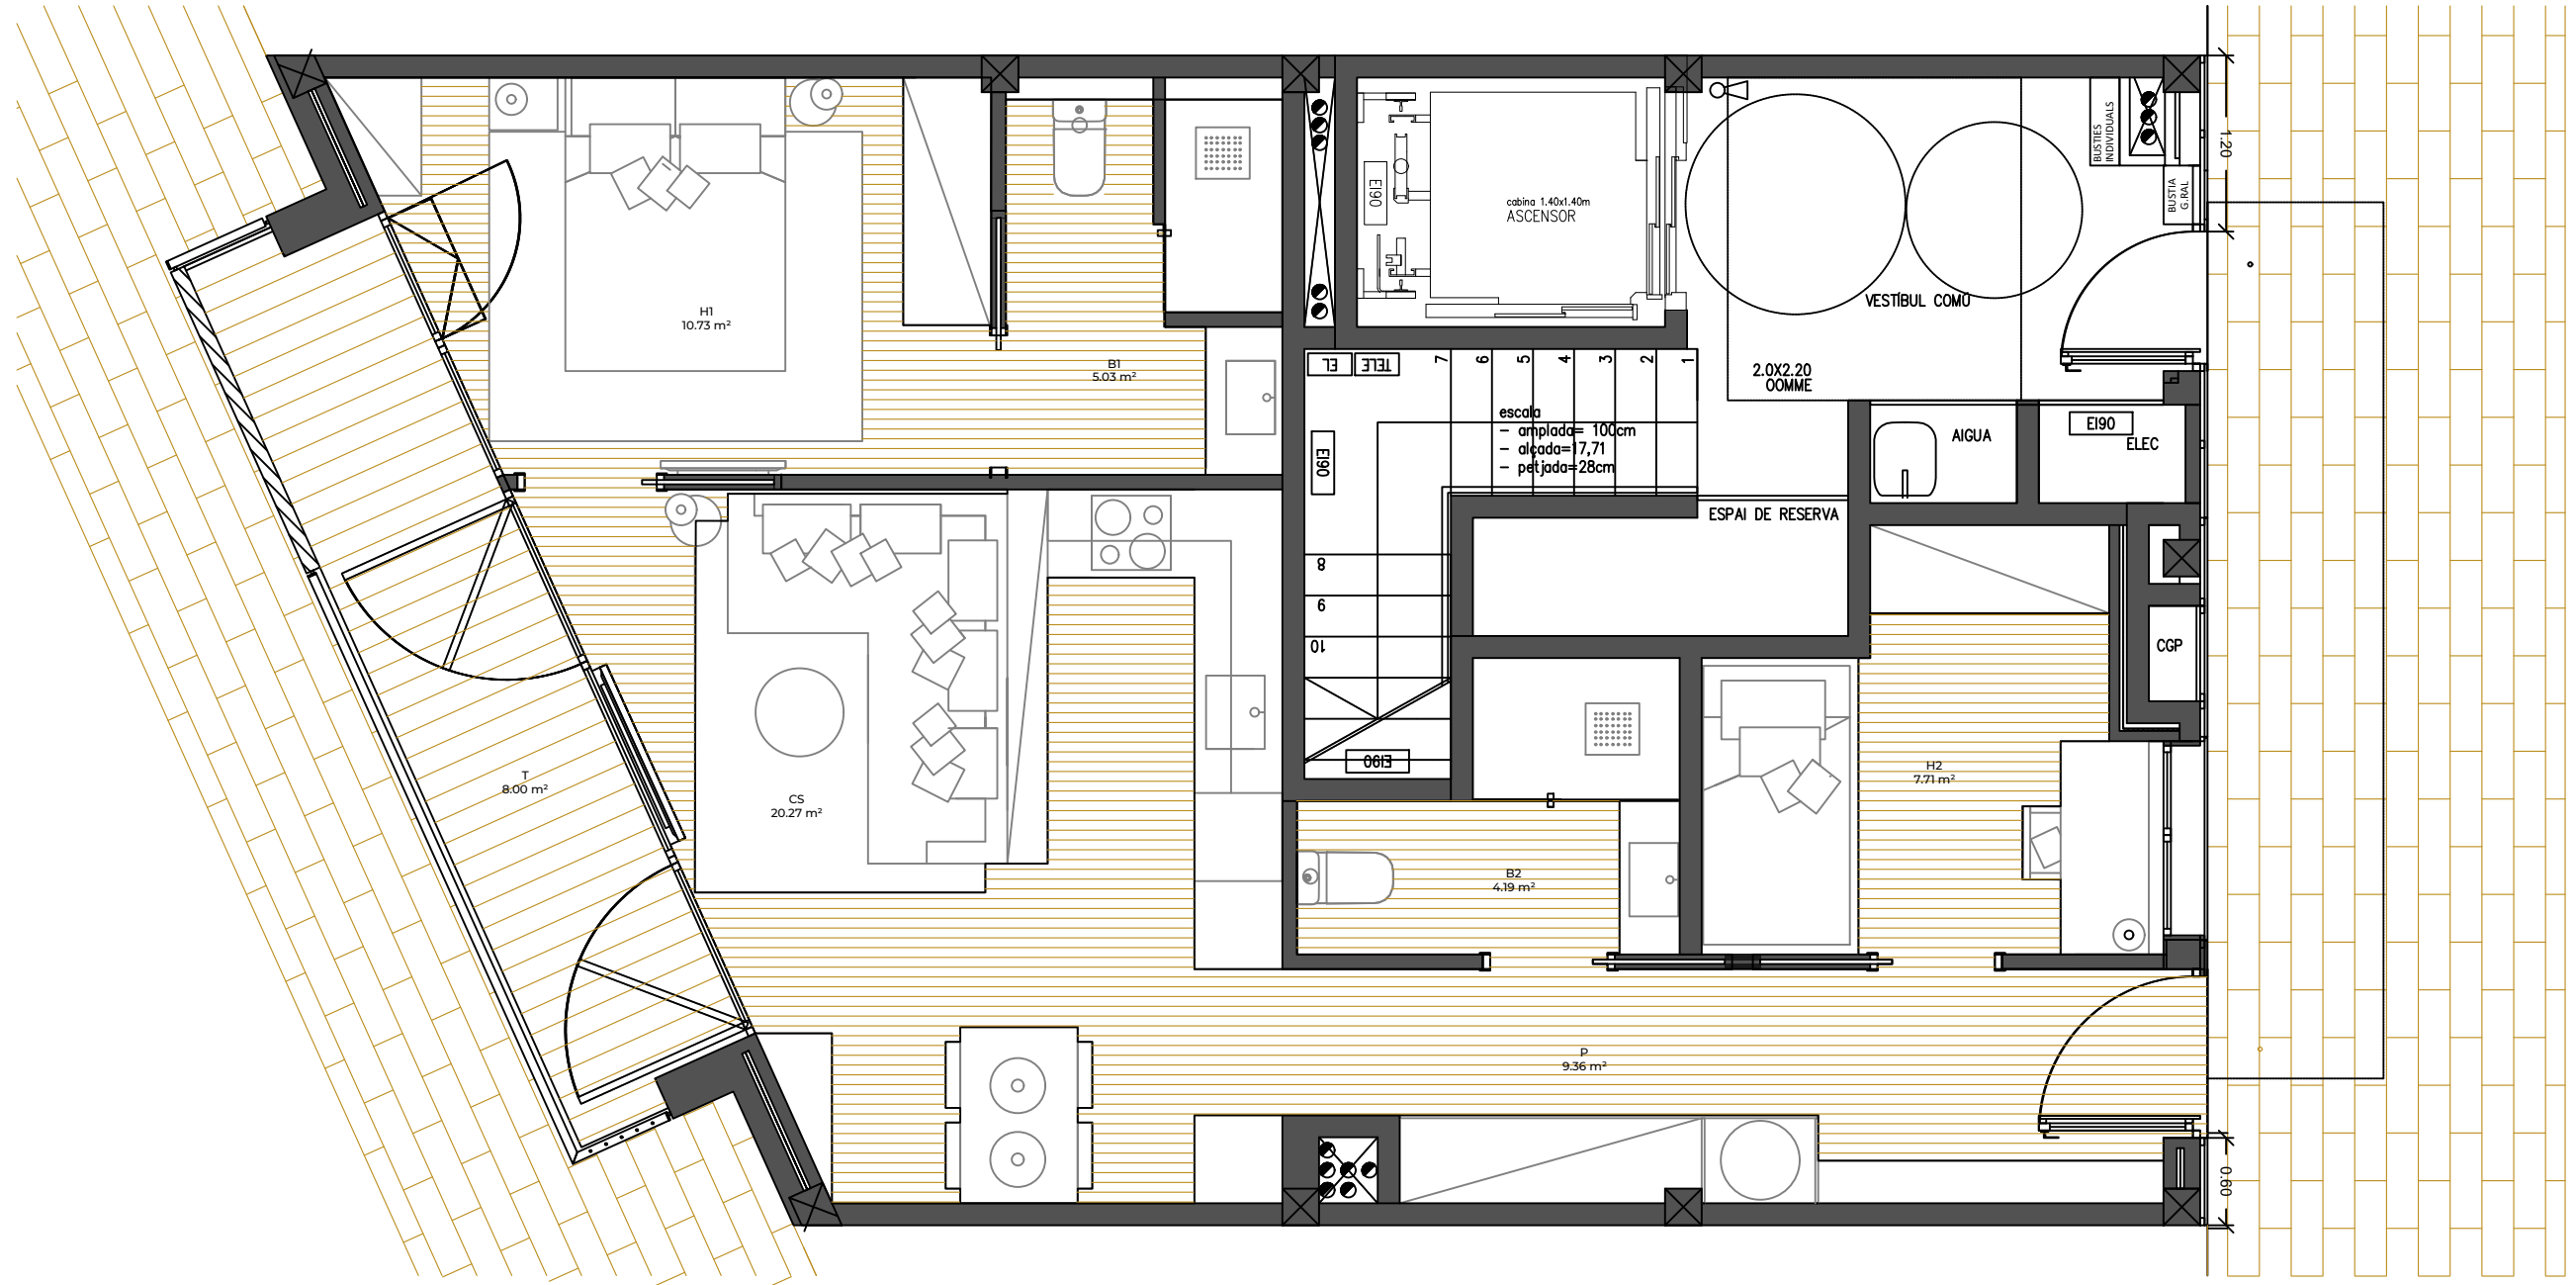

PROYECTO OBRA NUEVA

VALLSECA

DIRECCIÓN:

CALLE VALLSECA  
BARCELONA, 08024

PROMOTOR:


DESIGN & QUALITY GROUP

INTERIORISTA:

JUAN MANUEL SOTO  
CALLE ARAGÓN, 61 LOCAL 2  
08015 BARCELONA

INVERSOR:

SAPHI INVESTMENT GROUP

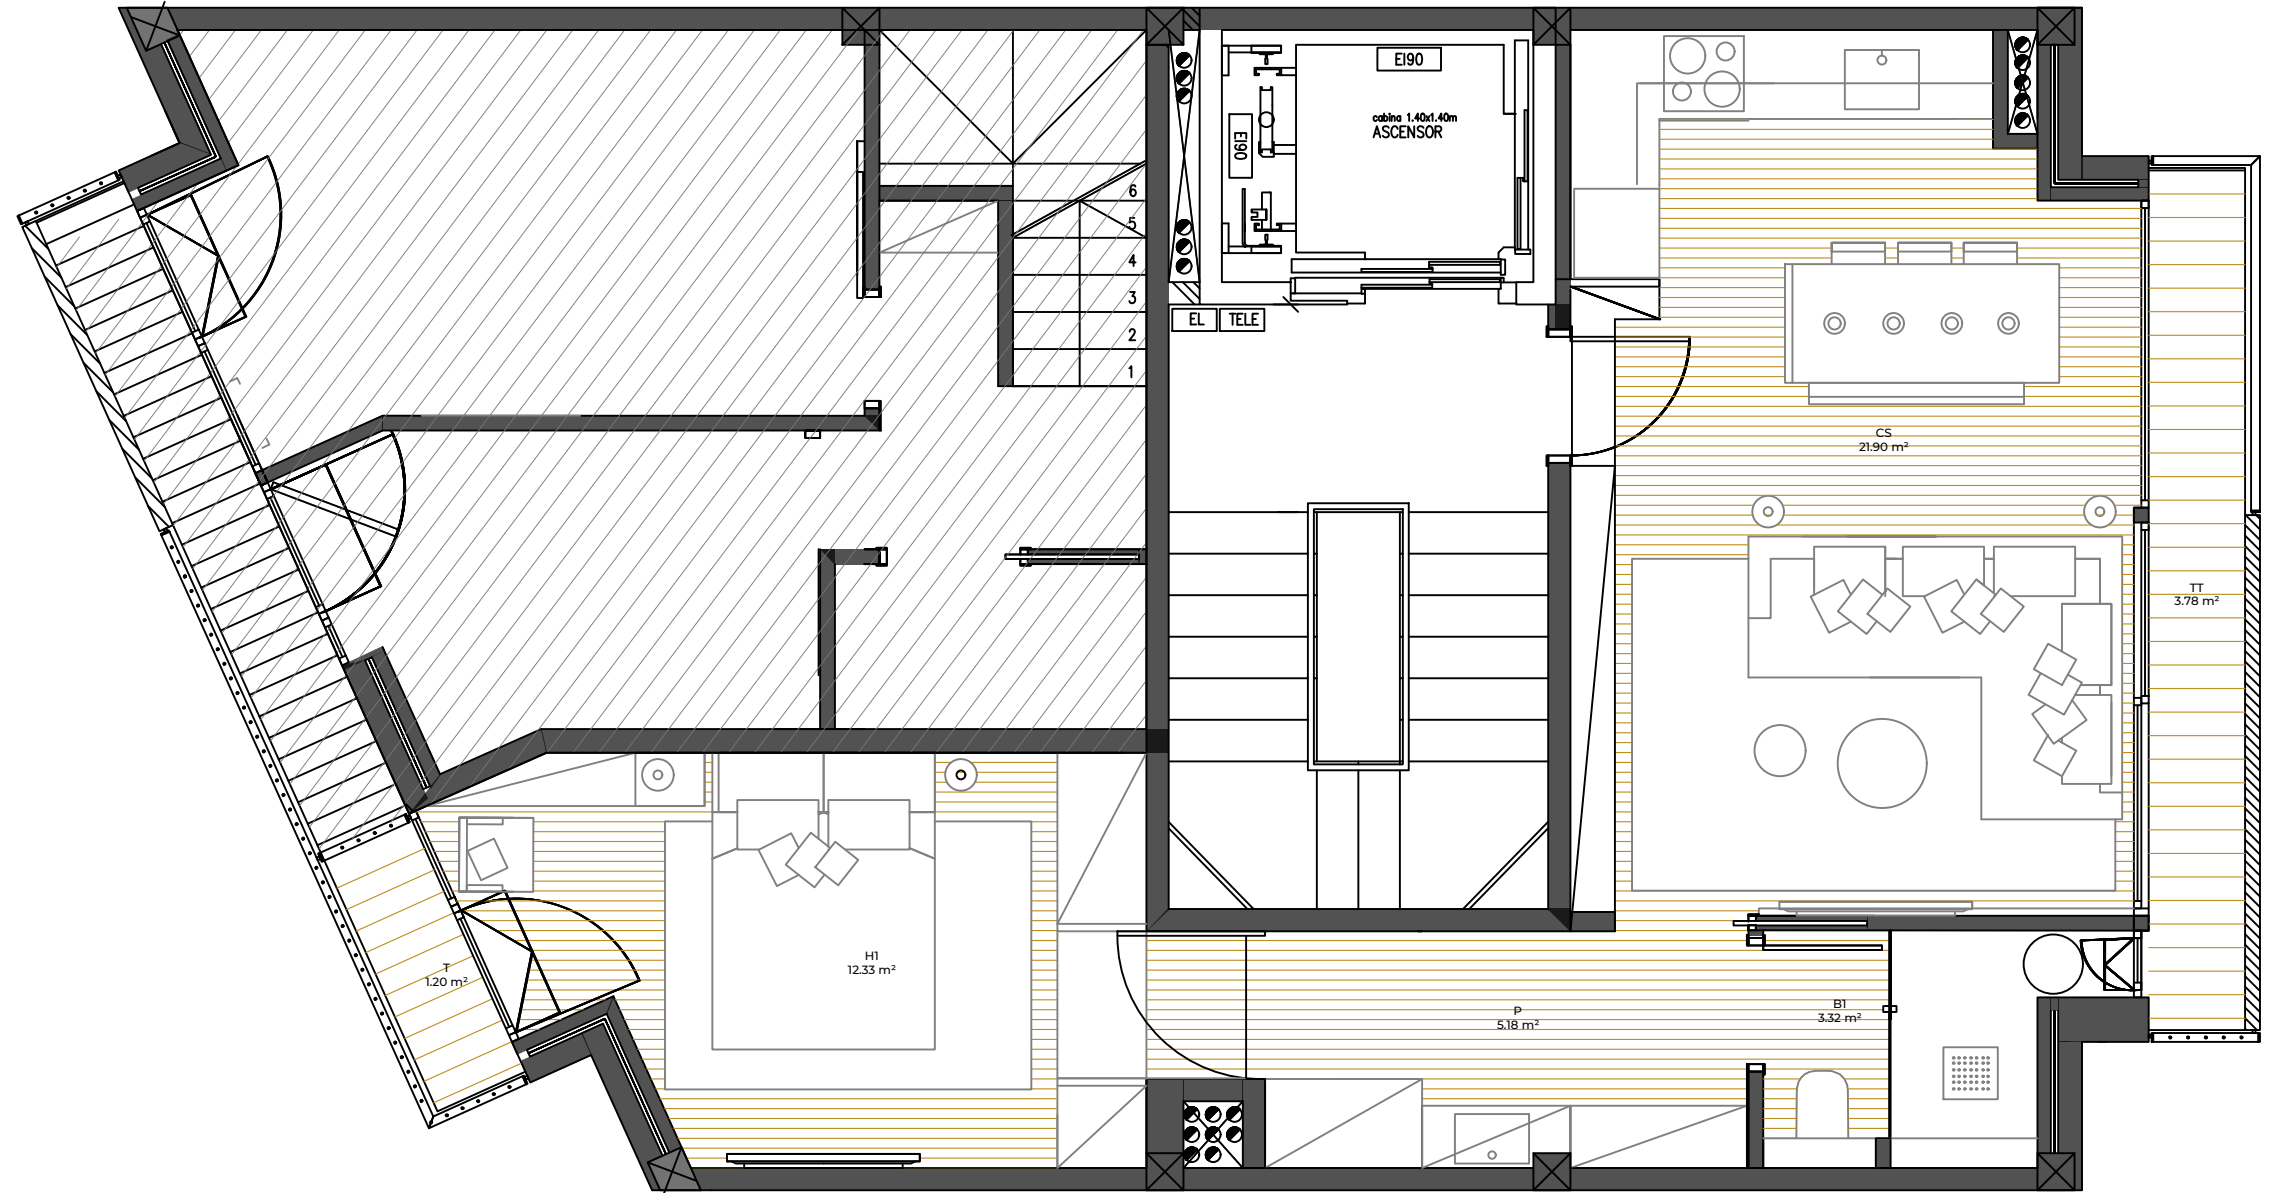

	m <sup>2</sup> ÚTILES
PASILLO (P)	5,18
COCINA - SALÓN (CS)	21,90
TERRAZA (T)	1,20
HABITACIÓN 1 (H1)	12,33
BAÑO 1 (B1)	3,32
TERRAZA TRASERA (TT)	3,78

m <sup>2</sup> TOTALES ÚTILES	42,73
m <sup>2</sup> TOTALES CONSTRUIDOS	52,00

FECHA:  
JUNIO 2022

PLANO:  
P2 VALLSECA / P1 BISMARCK

NÚMERO:  
**03**

PROYECTO OBRA NUEVA  
VALLSECA

DIRECCIÓN:

CALLE VALLSECA  
BARCELONA, 08024

PROMOTOR:



DESIGN & QUALITY GROUP

INTERIORISTA:


JUAN MANUEL SOTO  
CALLE ARAGÓN, 61 LOCAL 2  
08015 BARCELONA

INVERSOR:

SAPHI INVESTMENT GROUP

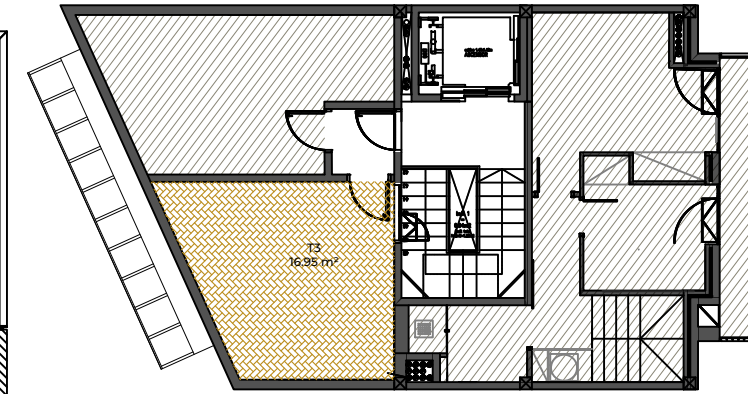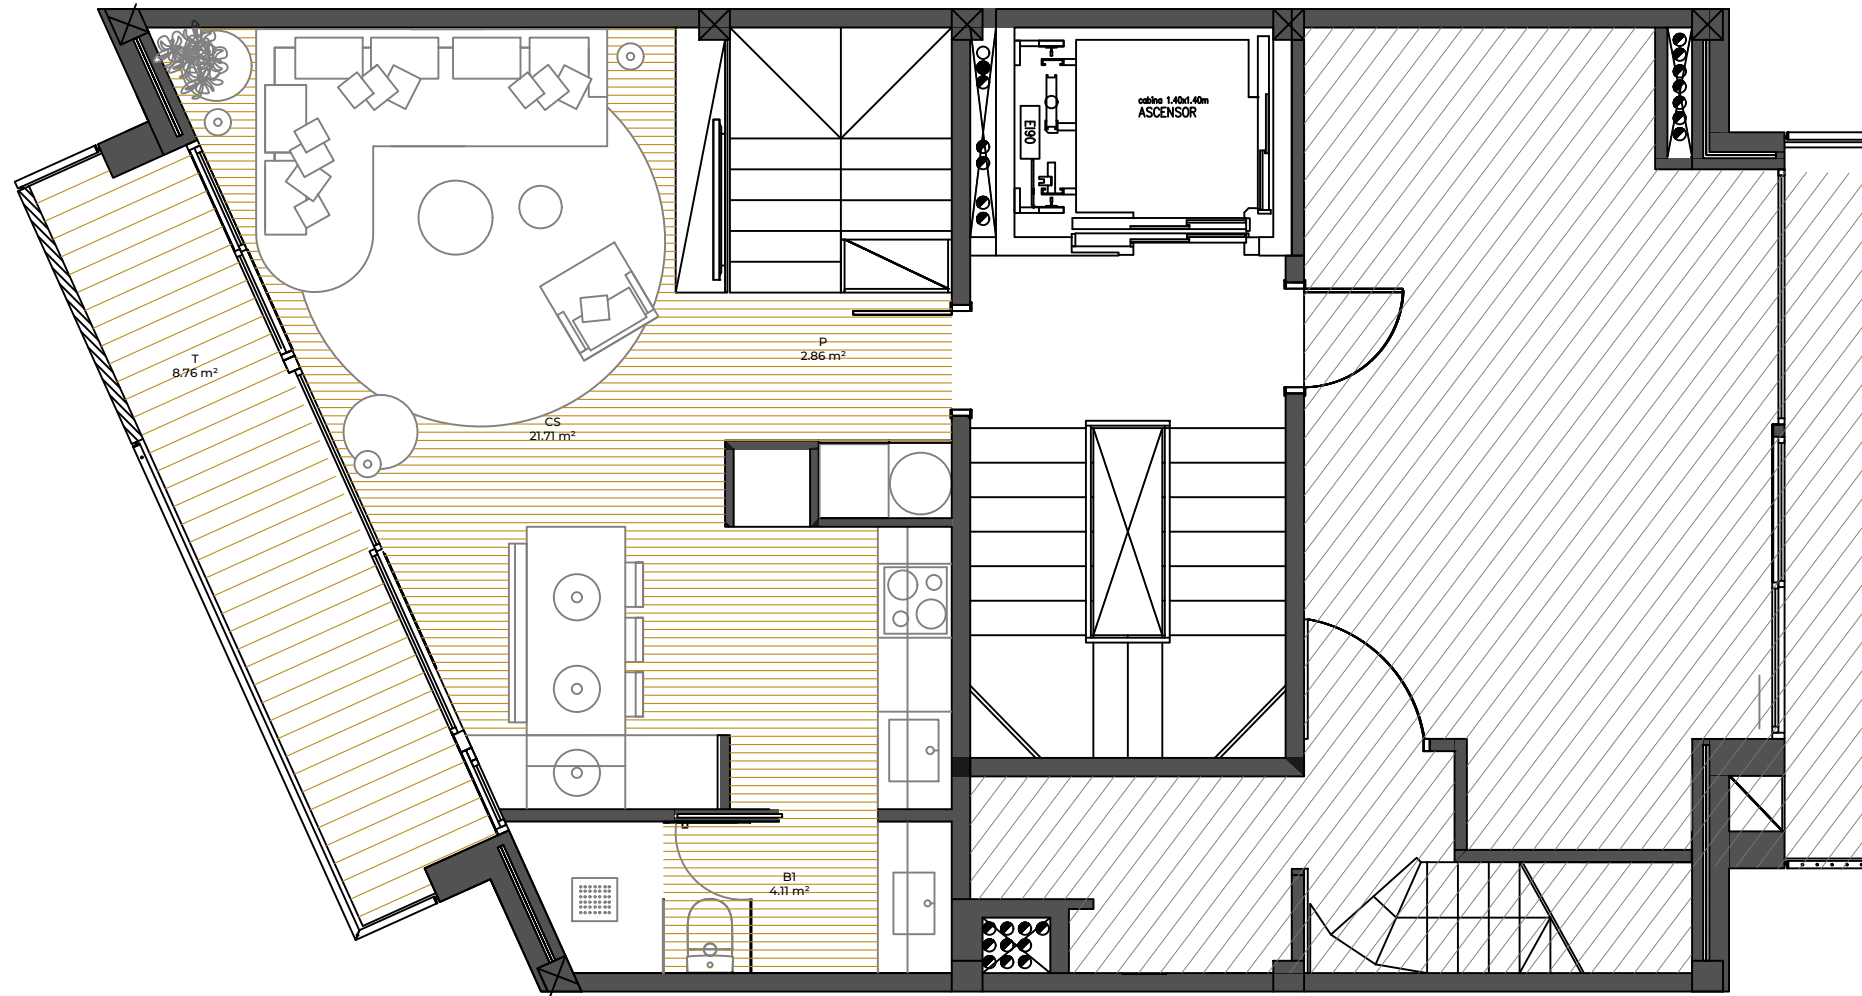

TERRAZA EN P3

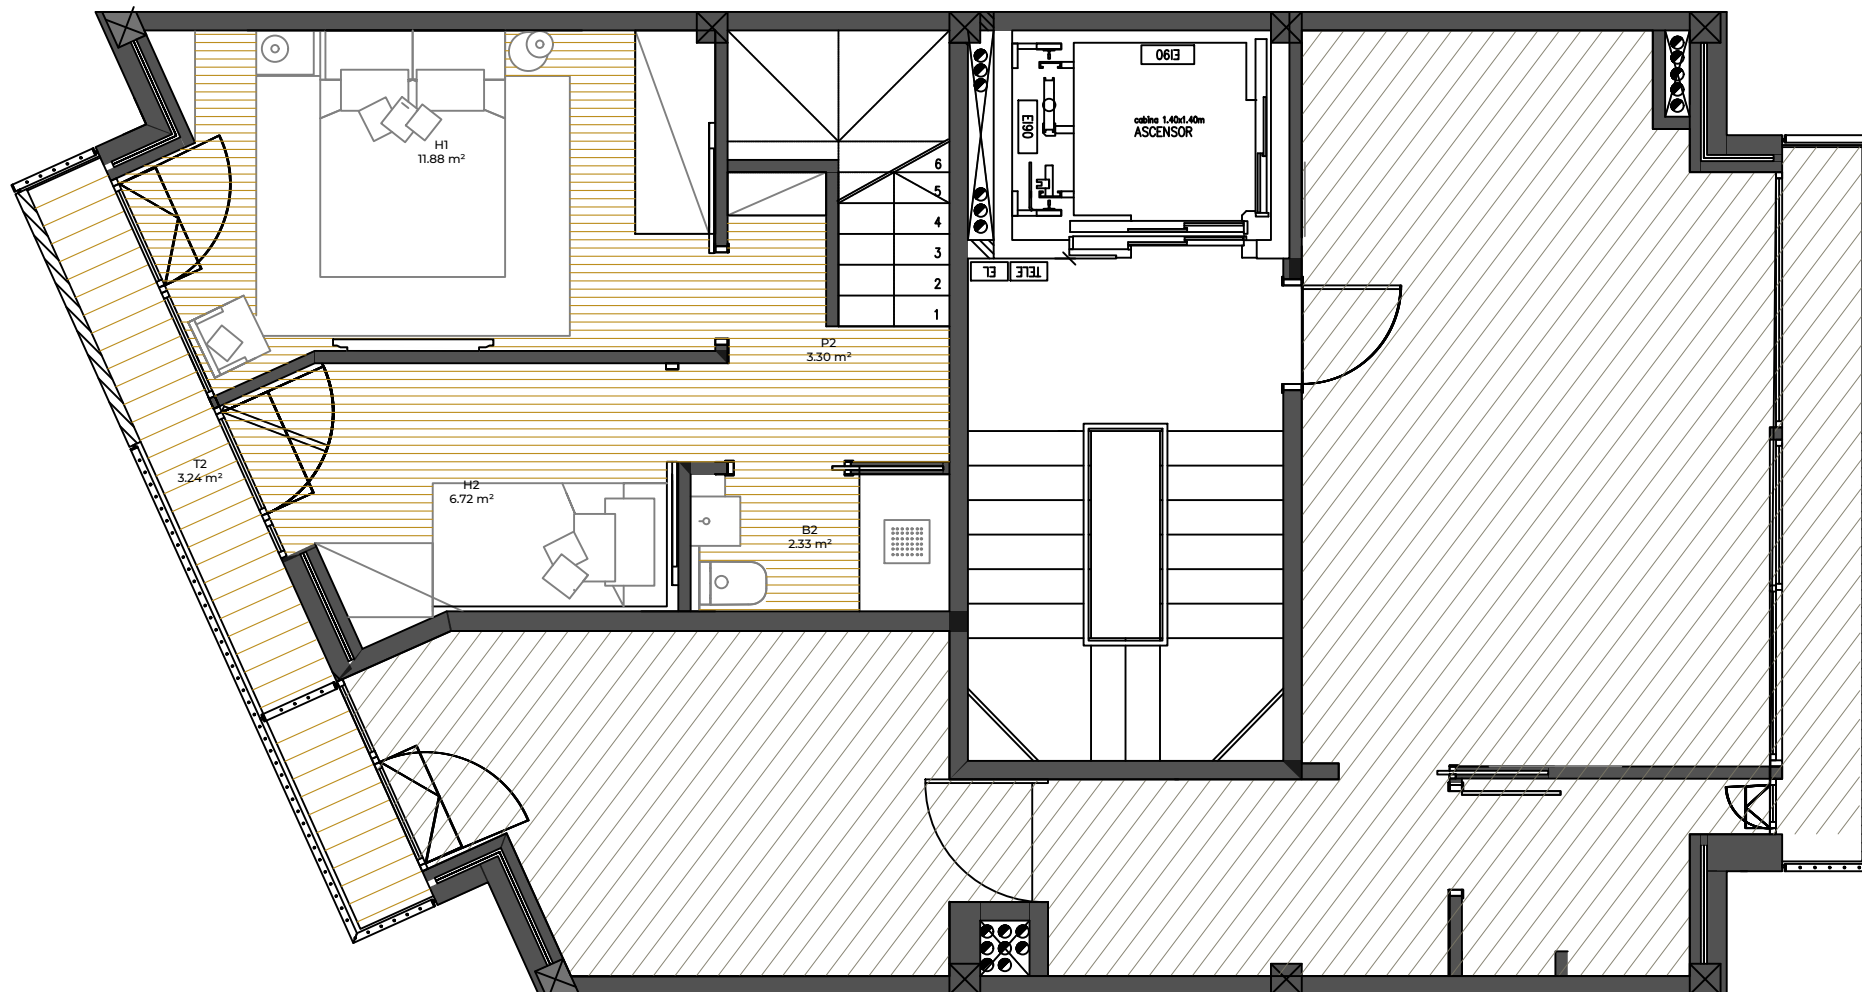

	m <sup>2</sup> ÚTILES
PASILLO (P)	2.86
COCINA - SALÓN (CS)	21.71
TERRAZA (T)	8.76
BAÑO 1 (B1)	4.11
PASILLO 2 (P2)	3.30
HABITACIÓN 1 (H1)	11.88
BAÑO 2 (B2)	2.33
HABITACIÓN 2 (H2)	6.72
TERRAZA 2 (T2)	3.24
TERRAZA 3 (T3)	16.95
<b>m<sup>2</sup> TOTALES ÚTILES</b>	<b>52.91</b>
<b>m<sup>2</sup> TOTALES CONSTRUIDOS</b>	<b>100.27</b>

FECHA:  
JUNIO 2022

PLANO:  
DÚPLEX P1 / P2 VALLSECA

NÚMERO: **04**

PROYECTO OBRA NUEVA  
VALLSECA

DIRECCIÓN:

CALLE VALLSECA  
BARCELONA, 08024

PROMOTOR:

DESIGN & QUALITY GROUP

INTERIORISTA:

JUAN MANUEL SOTO  
CALLE ARAGÓN, 61 LOCAL 2  
08015 BARCELONA

INVERSOR:

SAPHI INVESTMENT GROUP

	m <sup>2</sup> ÚTILES
PASILLO (P)	3.30
COCINA SALÓN (CS)	22.54
BAÑO 1 (B1)	3.72
TERRAZA (T)	4.67
PASILLO 2 (P2)	4.29
HABITACIÓN 1 (H1)	11.82
BAÑO 2 (B2)	3.59
HABITACIÓN 2 (H2)	6.57
TERRAZA 2 (T2)	4.47
TERRAZA 3 (T3)	17.26
<b>M<sup>2</sup> TOTALES ÚTILES</b>	<b>55.83</b>
<b>M<sup>2</sup> TOTALES CONSTRUIDOS</b>	<b>96.15</b>

FECHA:  
JUNIO 2022

PLANO:  
DÚPLEX P2/P3 BISMARCK

NÚMERO:  
**05**

