

SIN VALOR CONTRACTUAL, LA MEMORIA DE CALIDADES Y LOS PLANOS SE CORRESPONDEN CON EL PROYECTO BÁSICO EN REDACCIÓN PARA LA SOLICITUD DE LICENCIA DE OBRAS.
LAS SUPERFICIES TIENEN CARÁCTER PROVISIONAL HASTA LA OBTENCIÓN DE LA CORRESPONDIENTE LICENCIA DE OBRAS.
SUJETO A MODIFICACIONES DERIVADAS DE EXIGENCIAS TÉCNICAS, JURÍDICAS O ADMINISTRATIVAS PARA LA OBTENCIÓN DE TODOS LOS PERMISOS Y LICENCIAS REGLAMENTARIAS, ASÍ COMO POR NECESIDADES CONSTRUCTIVAS O DE DISEÑO DERIVADAS DE LA DIRECCIÓN DE LA OBRA.




Situación



Emplazamiento



Situación
1 : 2000

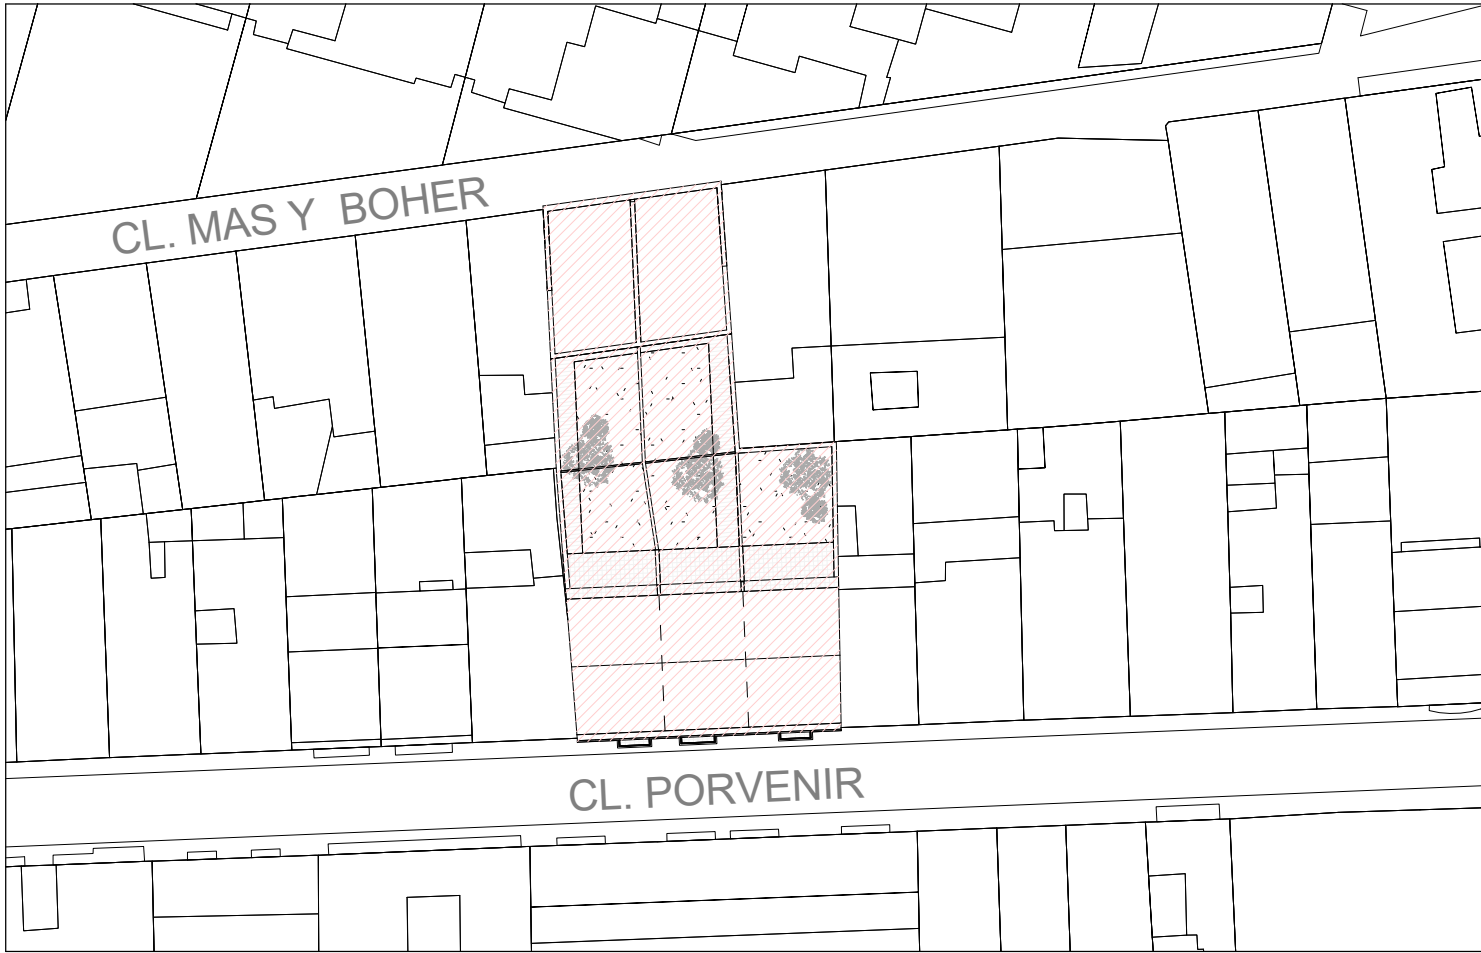


Emplazamiento
1 : 500

c/ porvenir 20-22 , c/ mas i boher 19 - valencia

CORE RENOVA EN CORTS S.L.

Situación / e_Como se indica

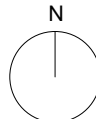


SIN VALOR CONTRACTUAL, LA MEMORIA DE CALIDADES Y LOS PLANOS SE CORRESPONDEN CON EL PROYECTO BÁSICO EN REDACCIÓN PARA LA SOLICITUD DE LICENCIA DE OBRAS.
LAS SUPERFICIES TIENEN CARÁCTER PROVISIONAL HASTA LA OBTENCIÓN DE LA CORRESPONDIENTE LICENCIA DE OBRAS.
SUJETO A MODIFICACIONES DERIVADAS DE EXIGENCIAS TÉCNICAS, JURÍDICAS O ADMINISTRATIVAS PARA LA OBTENCIÓN DE TODOS LOS PERMISOS Y LICENCIAS REGLAMENTARIAS, ASÍ COMO POR NECESIDADES CONSTRUCTIVAS O DE DISEÑO DERIVADAS DE LA DIRECCIÓN DE LA OBRA.

10 m

0 1 2 3 4 5


c/ PORVENIR

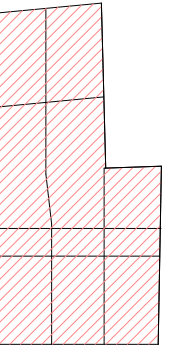

c/ porvenir 20-22 , c/ mas i boher 19 - valencia

CORE RENOVA EN CORTS S.L.

Planta General / e_1 : 100

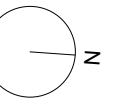



Superficies útiles	
P 0 - Baja	
Aseo	1,63 m²
Hall	5,30 m²
Estar - comedor	25,76 m²
Cocina	12,74 m²
	45,43 m²


Superficies útiles	
P 1º	
Baño	4,41 m²
D2	8,46 m²
D1	8,55 m²
Baño	4,03 m²
D Ppal	12,33 m²
Distribuidor P1	2,36 m²
Balcón	1,02 m²
Escalera	3,27 m²
Vestidor	2,85 m²
Balcón	4,34 m²
	51,60 m²
TOTAL Sutil	97,03 m²

Superficie útil VIV_C	
P 0 - Baja	45,43 m²
P 1º	51,60 m²
	97,03 m²

Superficie Construida VIV_C	
Planta Baja - Porvenir	55,97 m²
Planta Primera - Porvenir	57,00 m²
	112,97 m²

Sc de parcela	
Parcela	121,03 m²

Sc zona exterior VIV_A	
Terraza	19,18 m²
Jardín	40,10 m²
TOTAL	59,28 m²

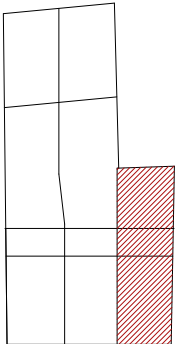

VIV C

